


- HRANICE ŘEŠENÉHO ÚZEMÍ - SPRÁVNÍ ÚZEMÍ OBCE ČERNOVICE
- HRANICE KATASTRÁLNÍHO ÚZEMÍ
- HRANICE ZASTAVĚNÉHO ÚZEMÍ VYMEZENÉHO KE DNI 1.6.2023
- ZASTAVITELNÉ PLOCHY
- TRANSFORMAČNÍ PLOCHY
- PLOCHY ZMĚN V KRAJINĚ
- ÚZEMNÍ REZERVY

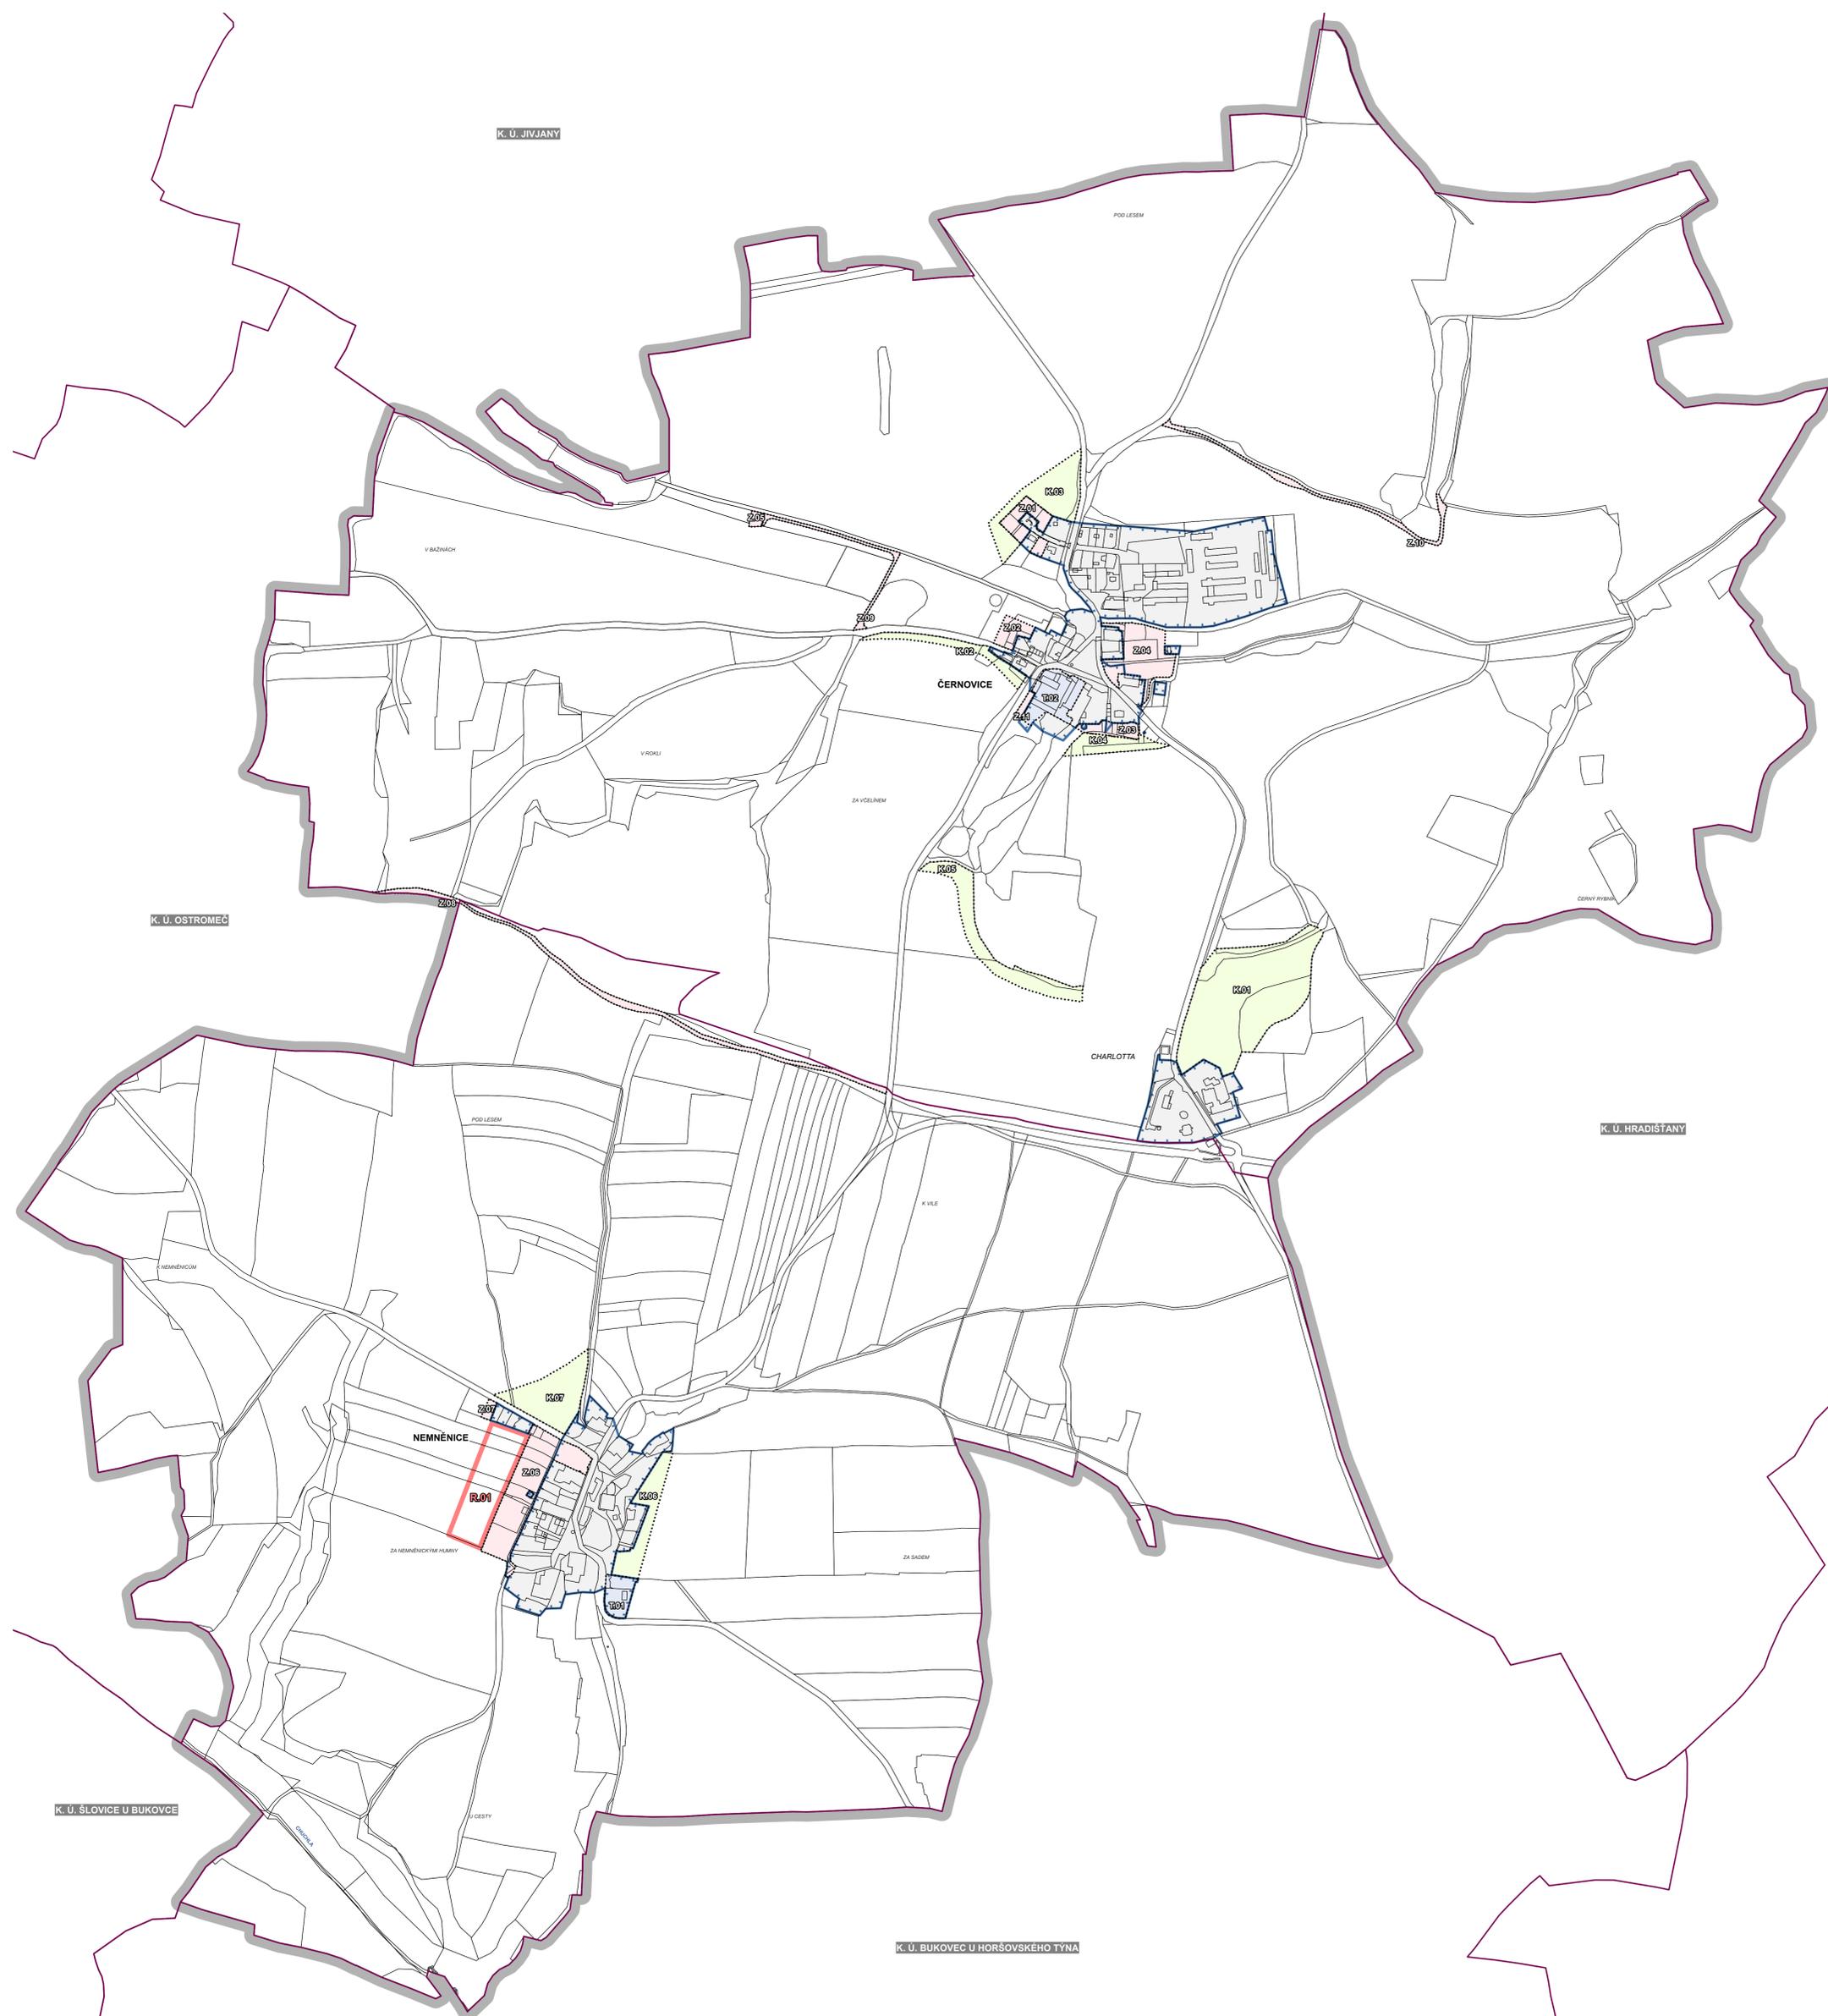

**ÚPLNÉ ZNĚNÍ PO VYDÁNÍ ZMĚNY Č.1
ÚP ČERNOVICE**
... krok po kroku získáte náskok!

ZÁZNAM O ÚČINNOSTI OPATŘENÍ OBECNÉ PŮVAHY

SPRÁVNÍ ORGÁN, KTERÝ ÚP VYDAL: ZASTUPITELSTVO OBCE ČERNOVICE

POŘADKOVÉ ČÍSLO POSLEDNÍ ZMĚNY: 1

DATUM NABÝTÍ ÚČINNOSTI:

JMÉNO A PŘÍJMĚNÍ, FUNKCE OPRAVNĚNÉ ÚŘEDNÍ OSOBY PORZDOVATELE:

MĚSTSKÝ ÚŘAD STOD, odbor výstavby – úsek územního plánování, Ing. Hana Roudnická

OTISK ÚŘEDNÍHO RAZÍTKA, PODPIS OPRAVNĚNÉ ÚŘEDNÍ OSOBY PORZDOVATELE: